


# QUETTA MED WAREHOUSE MAP

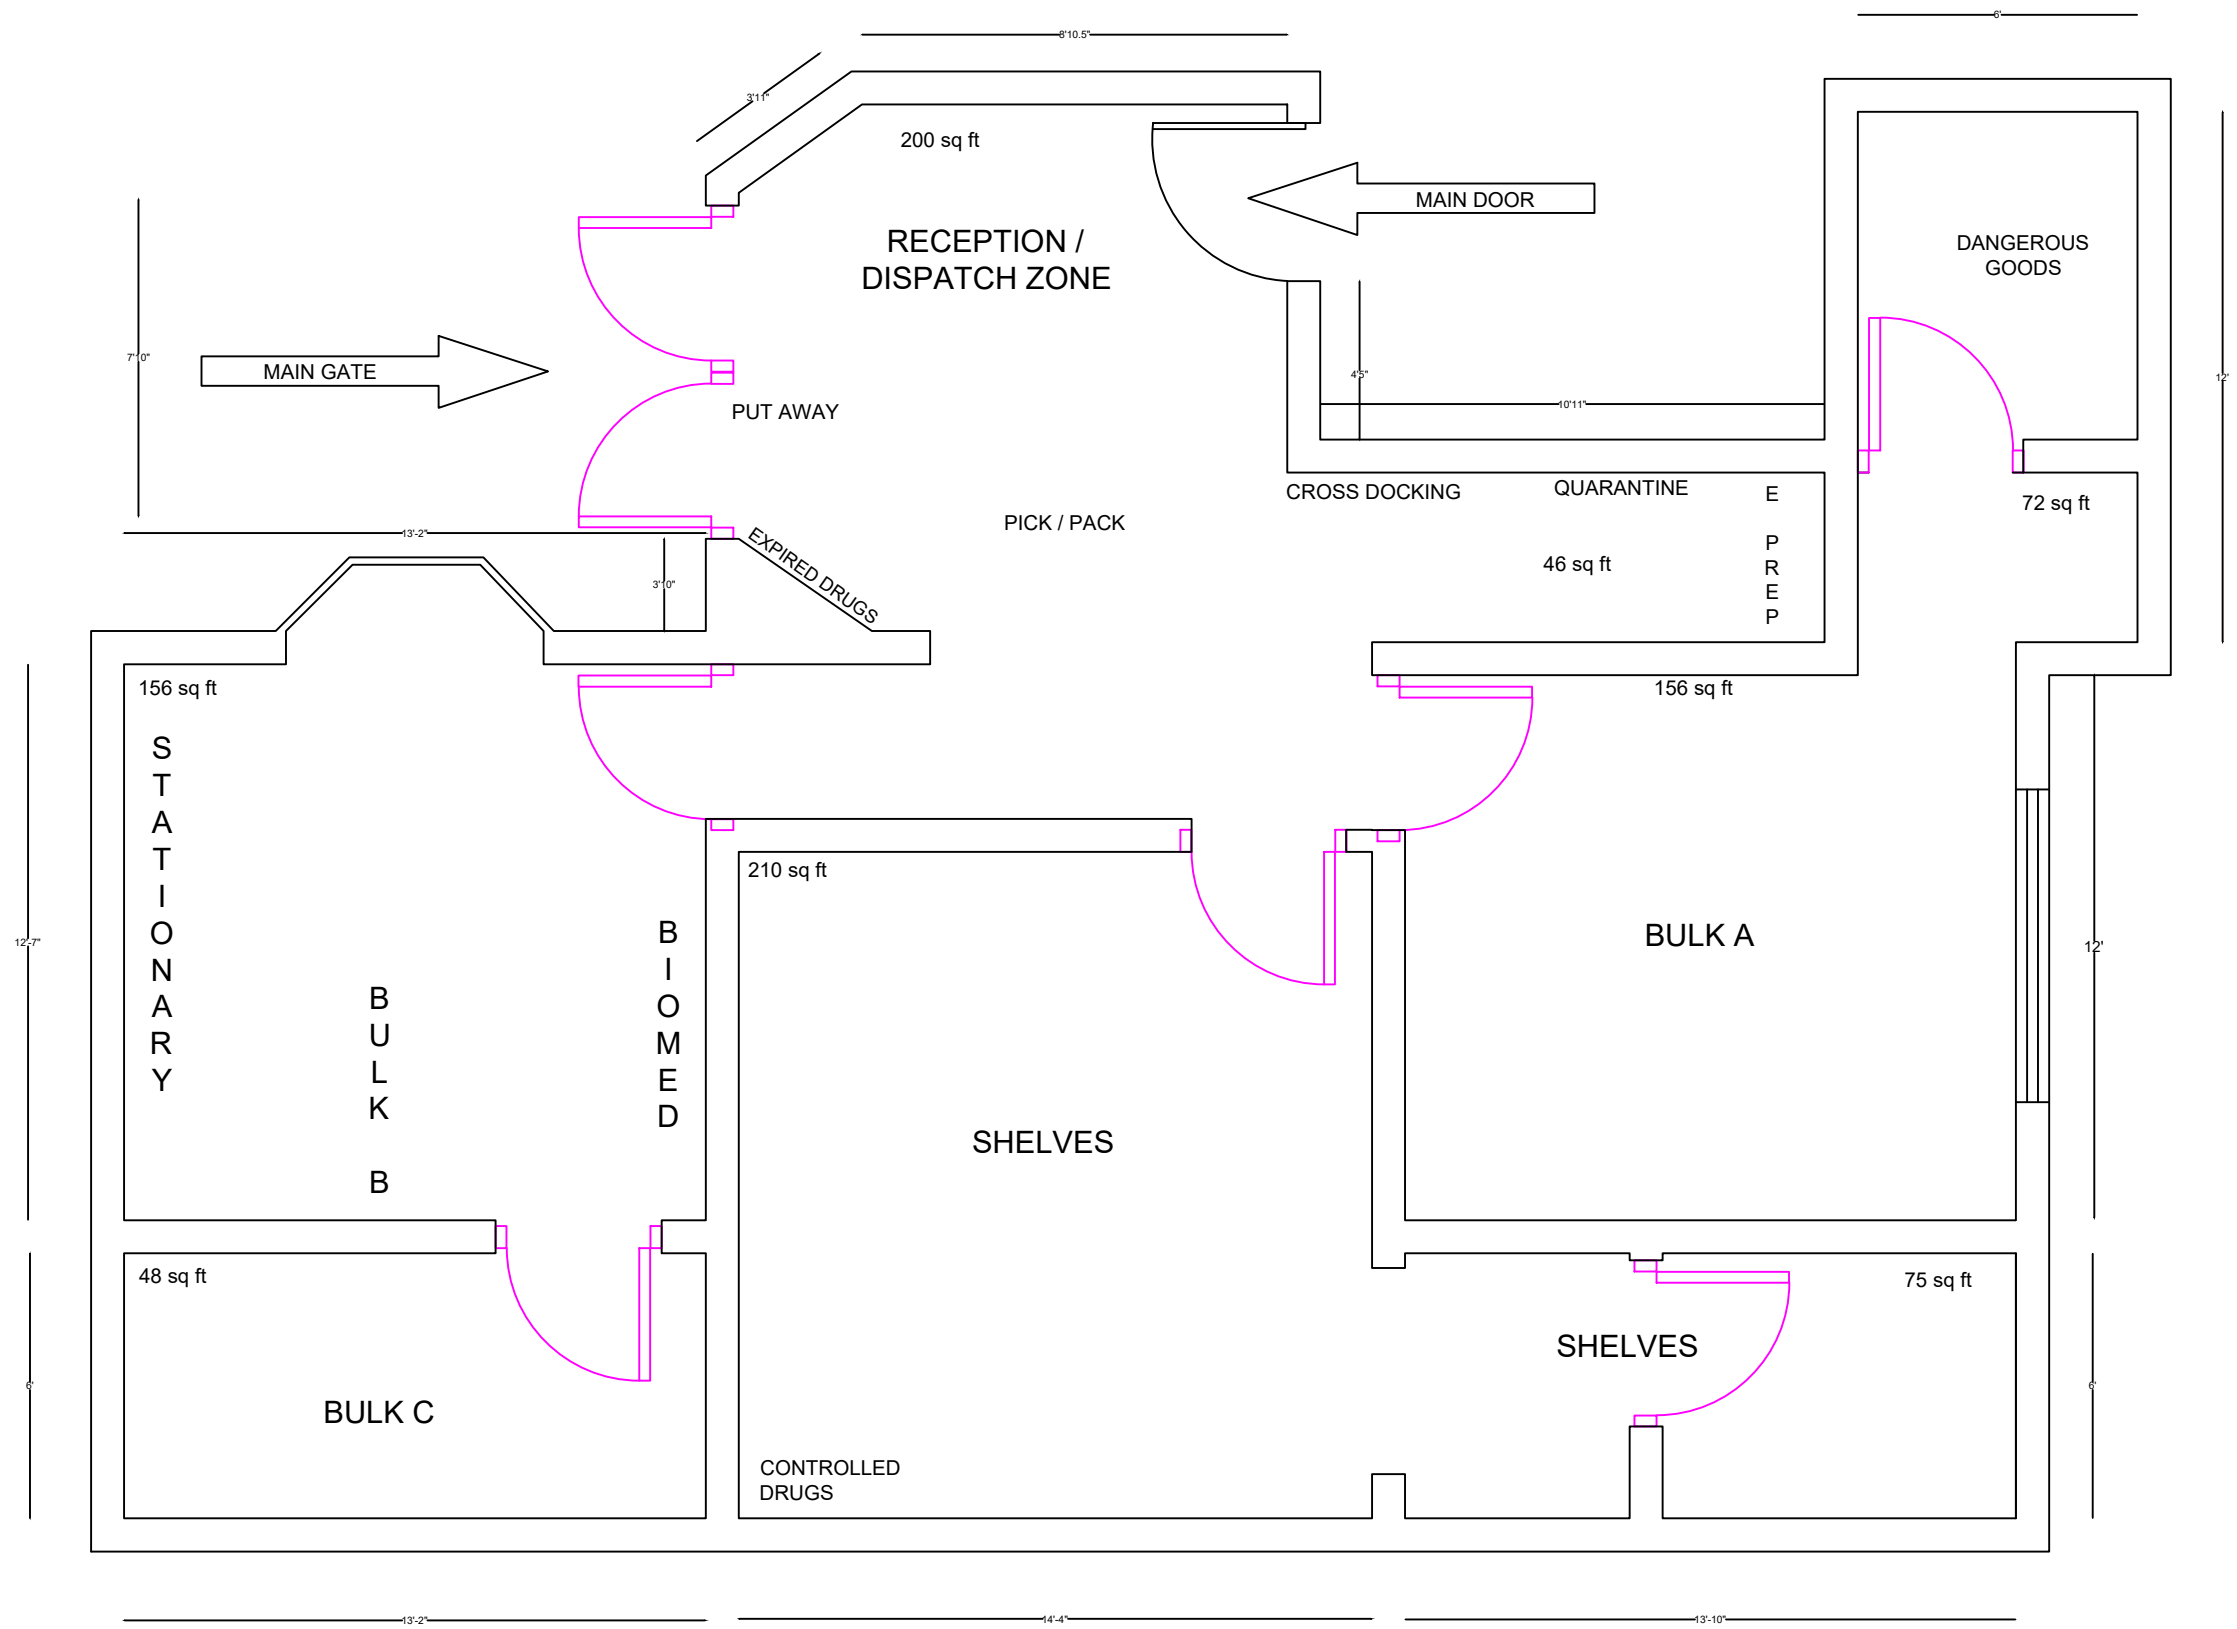

Total Area (approx) 963 ft<sup>2</sup>

Total Volume (approx) 10432 ft<sup>3</sup>